


- jedno-fázová trafostanica
- nový úsekový odpojovač
- VN zvodnice prepätia ako súčasť poiskovového spodku
- betónový podperný bod VN vedenia nový/existujúci
- betónový podperný bod NN vedenia navrhovaný/existujúci
- elektromerový rozvádzač
- navrhovaná ističa skriňa PRIS uzemnenie
- existujúce vzdušné VN vedenie
- navrhovaný izolovaný vodič NFA2X 4x120mm²
- mapa určeného operátu
- katastrálna mapa

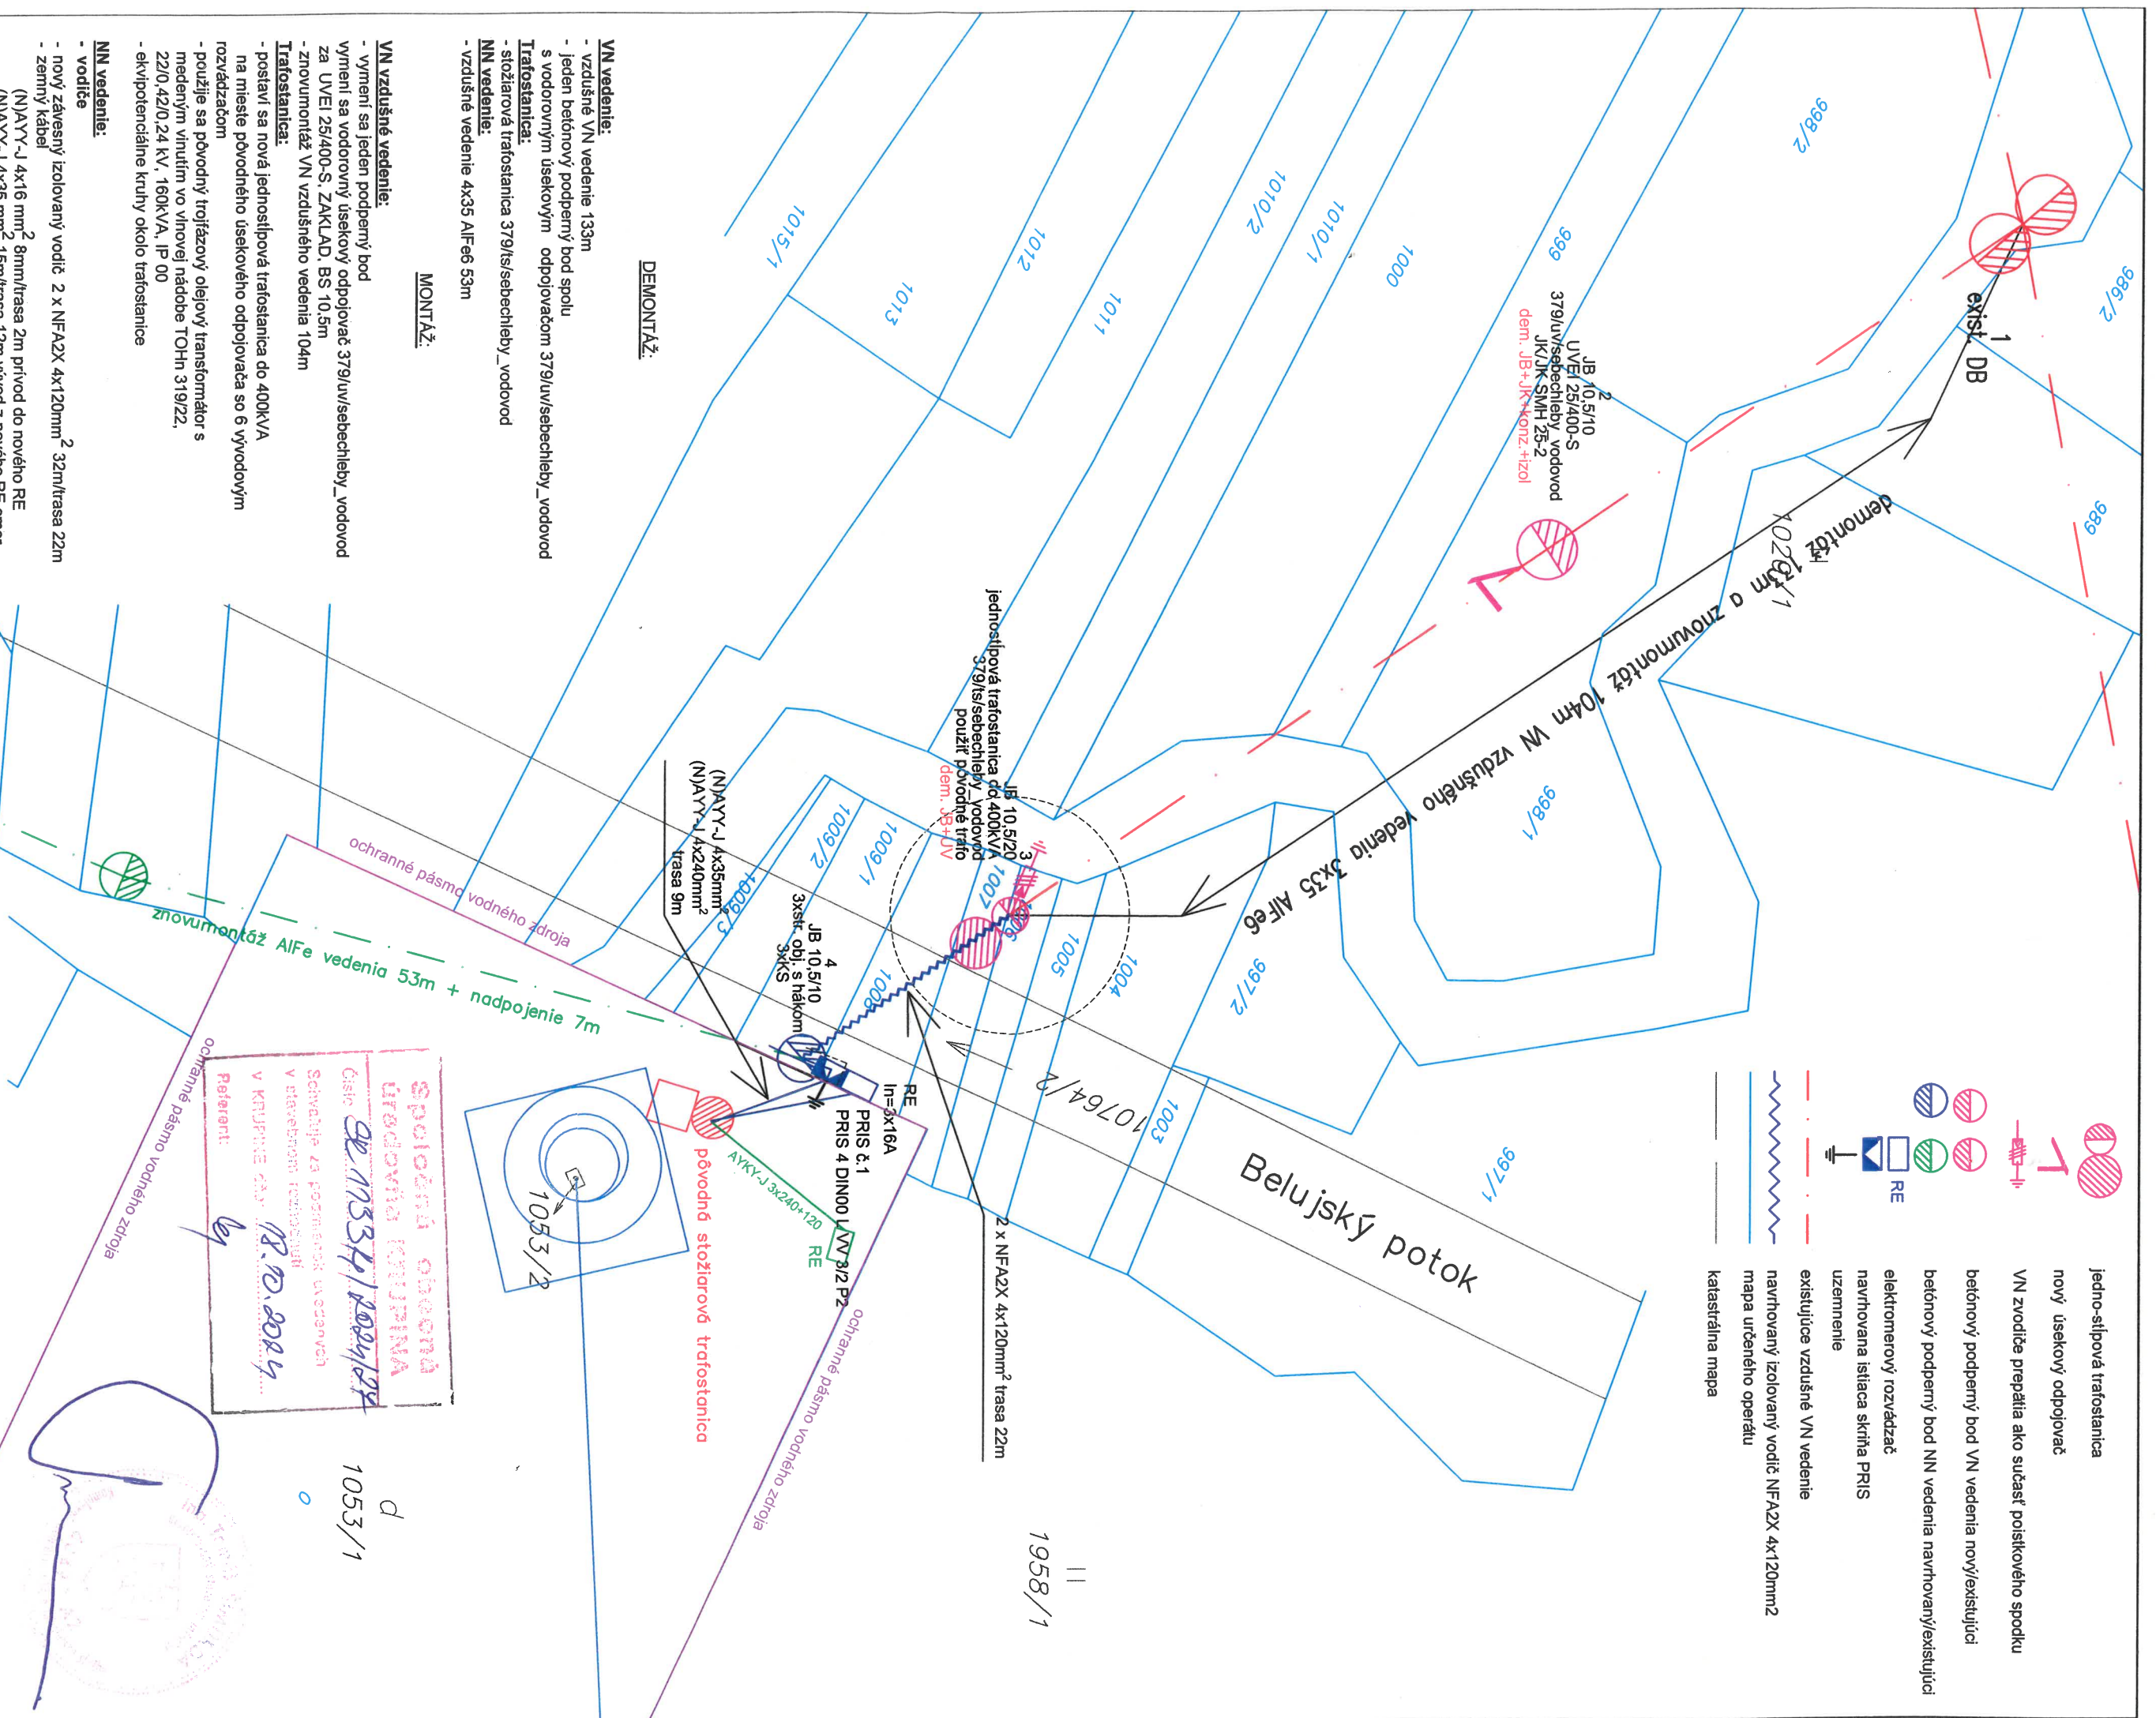

- DEMONTÁŽ:**
- vzdušné VN vedenie 133m
 - jeden betónový podperný bod spolu s vodovodným úsekovým odpojovačom 379/uv/sebechleby_vodovod
- Trafostanica:**
- stožiarová trafostanica 379/ls/sebechleby_vodovod
- NN vedenie:**
- vzdušné vedenie 4x35 AlFe6 53m

MONTÁŽ:

- VN vzdušné vedenie:**
- vymeni sa jeden podperný bod
 - vymeni sa vodovodný úsekový odpojovač 379/uv/sebechleby_vodovod za UVEI 25/400-S, ZAKLAD, BS 10,5m
 - znovumontáž VN vzdušného vedenia 104m
- Trafostanica:**
- postaví sa nová jednofázová trafostanica do 400kVA na mieste pôvodného úsekového odpojovača so 6 vyvodovými rozvádzačom
 - použije sa pôvodný trojfázový olejový transformátor s medeným vinutím vo vlnovej nádobe TOHn 319/22, 22/0,42/0,24 kV, 160kVA, IP 00
 - ekvipotenciálne kruhy okolo trafostanice
- NN vedenie:**
- vodiče
 - nový závesný izolovaný vodič 2 x NFA2X 4x120mm² 32m/trasa 22m - zemný kábel
 - (NAYY-J 4x16 mm² 8mm/trasa 2m prívod do nového RE (NAYY-J 4x35 mm² 15m/trasa 12m vývod z nového RE smer ČOM 1215534
 - (NAYY-J 4x240mm² 15m/trasa 12m smer meranie COMBIN
 - zvod do PRIS (NAYY-J 4x120mm² 15m

- rozpojovacie ističie skrine PRIS 4 DIN00 L VV 3/2 P2- 1 kus
- postaví sa jeden nový podperný bod
- prísuštenstvo pre uchytienie a ukotvenie závesného kábla
- vodiče prepätia 2 sady
- pre odberné miesto ČOM 1215534 sa vybuduje nový elektromerový rozvádzač In=3x16A

Spoločná obecná úradovňa KRUPINA

Číslo: **EP 11534/1084/24**

Schválila za poslanca úradovne v dňe: **18.10.2024**

V KRUPINE: **by**

Referent: **by**



ENDData, s.r.o. Polanová 1578/37, 029 01 Námestovo, tel. č. 0905 495 028, email: endata@endata.sk			
ENDData			
Vypracoval:	Kontroloval:	Zodp. projektant:	Formát: A3
Ing. Bombálek P.	Ing. Šimurda T.	Ing. Šimurda T.	Stupeň: PSP/RP
Investor: Stredoslovenská distribučná, a.s. Pri Račičianke 2927/8 010 47 Žilina			Dátum: 06/2024
Stavba: 14535 Sebechleby - Vodovod - Rekonštrukcia		Miesto stavby:	Sebechleby
379/ls/sebechleby_vodovod		Mierka:	1:500
Obsah: Situácia rozvodu, navrhovaný stav		Č. výkresu:	2